


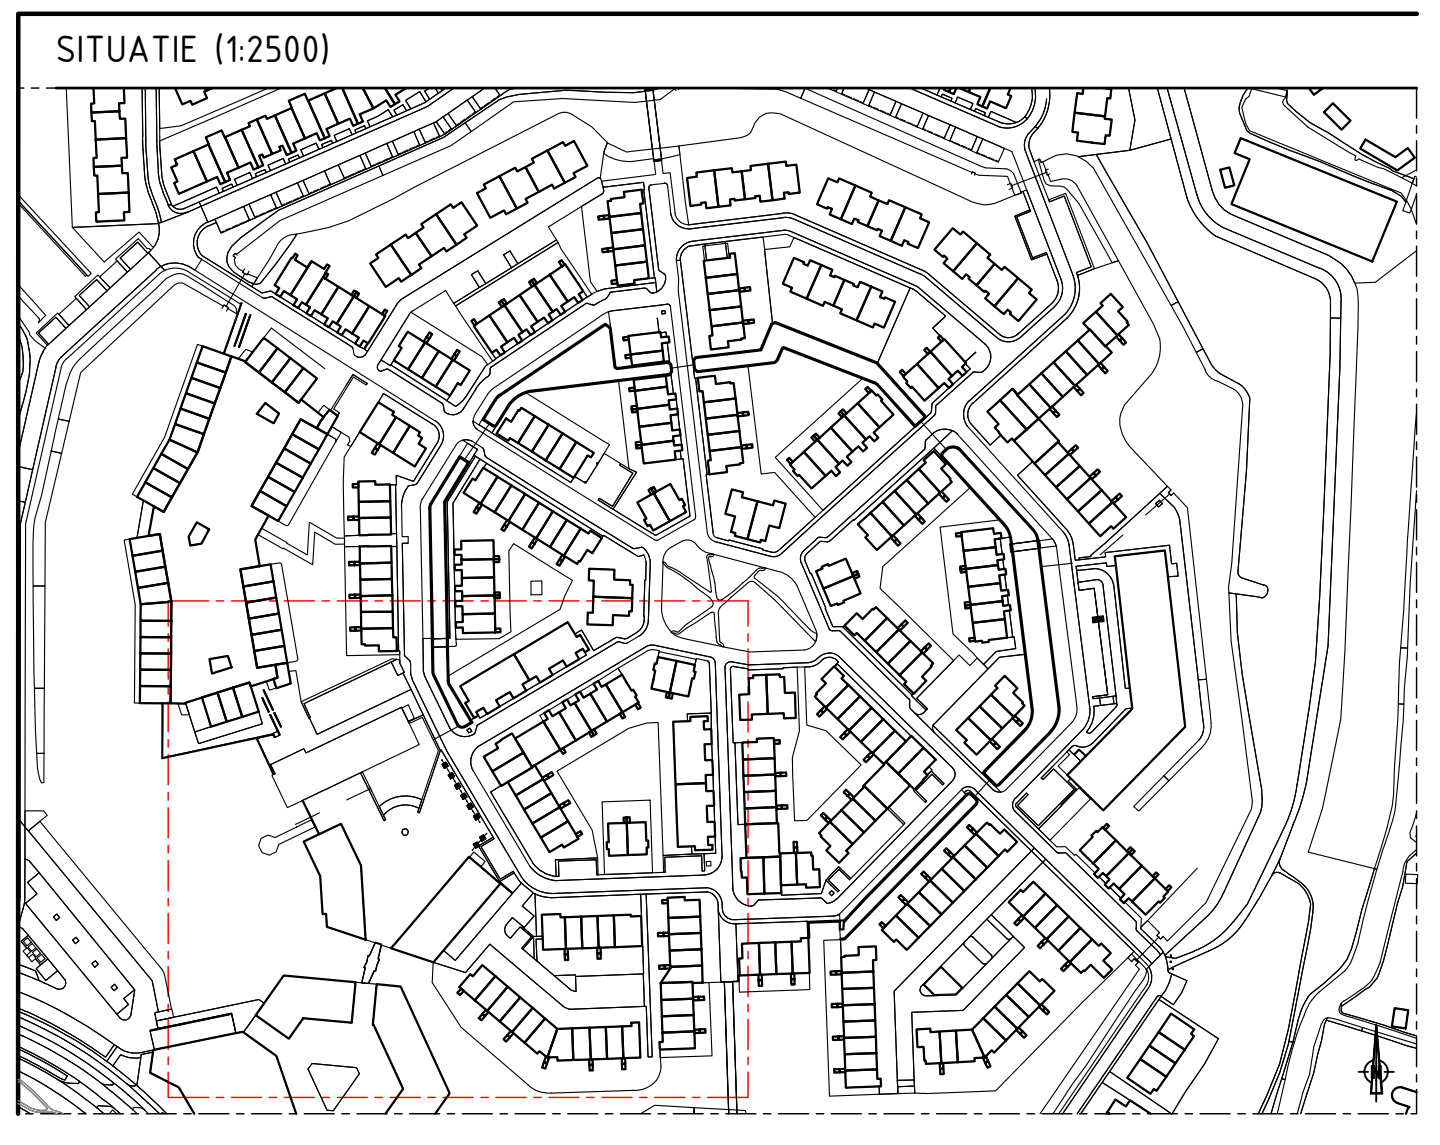

- Klinkers rijbaan (als bestaand)
- Klinkers parkeervakken (als bestaand)
- Klinkers trottoir (als bestaand)
- Bebouwing
- Privé erf
- Onverhard pad
- Watergang
- Gras / kunstgras
- Groenvoorziening
- Boom / plantenbak
- Drempel
- Transformatorhuisje
- Nutskast
- Openbare verlichtingsmast
- Grondspot
- Inspectieput (riool)
- Kolk
- Afvalbak
- Fietsnietje
- Zitbank
- Kunstobject



NIEUWE SITUATIE
Schaal: 1:200



MATERS EN DE KONING
INDENIERS EN ADVISEURS

info@matersendekoning.nl
www.matersendekoning.nl
linkedin.com/matersendekoning
Hoofdweg 64 | 3067 GH Rotterdam | Tel. (010) 258 1820
Multatullilaan 8 | 4707 LZ Roosendaal | Tel. (0165) 524 524

OPDRACHTGEVER
Gemeente Schiedam
Stadsdelf 1, 3112 DZ Schiedam

PROJECT
OPHOGEN SVEABORG

ONDERDEEL
PRESENTATIE INRICHTING
O. Palmeborg, S. Lagerlöfborg, I. Bergmanborg, ABBAborg

DATAUM	TEKENAAR	GECONTROLEERD	OMSCHRIJVING	VERSIE
2025-03-27	J. den Heijer	H. Claessens	Eerste uitgave	1

PROJECTLEIDER	CONSTRUCTEUR	IDENTIFICATIENUMMER	STATUS
H. Claessens	-	23301-TEK-304-DO	DEFINITIEF

SCHAAL	PROJEKTNUMMER	TEKENINGNUMMER	FASE	VERSIE
zie tekening	23301	304	DO	1

FORMAAT: A0
RIJD: 1 van 1