


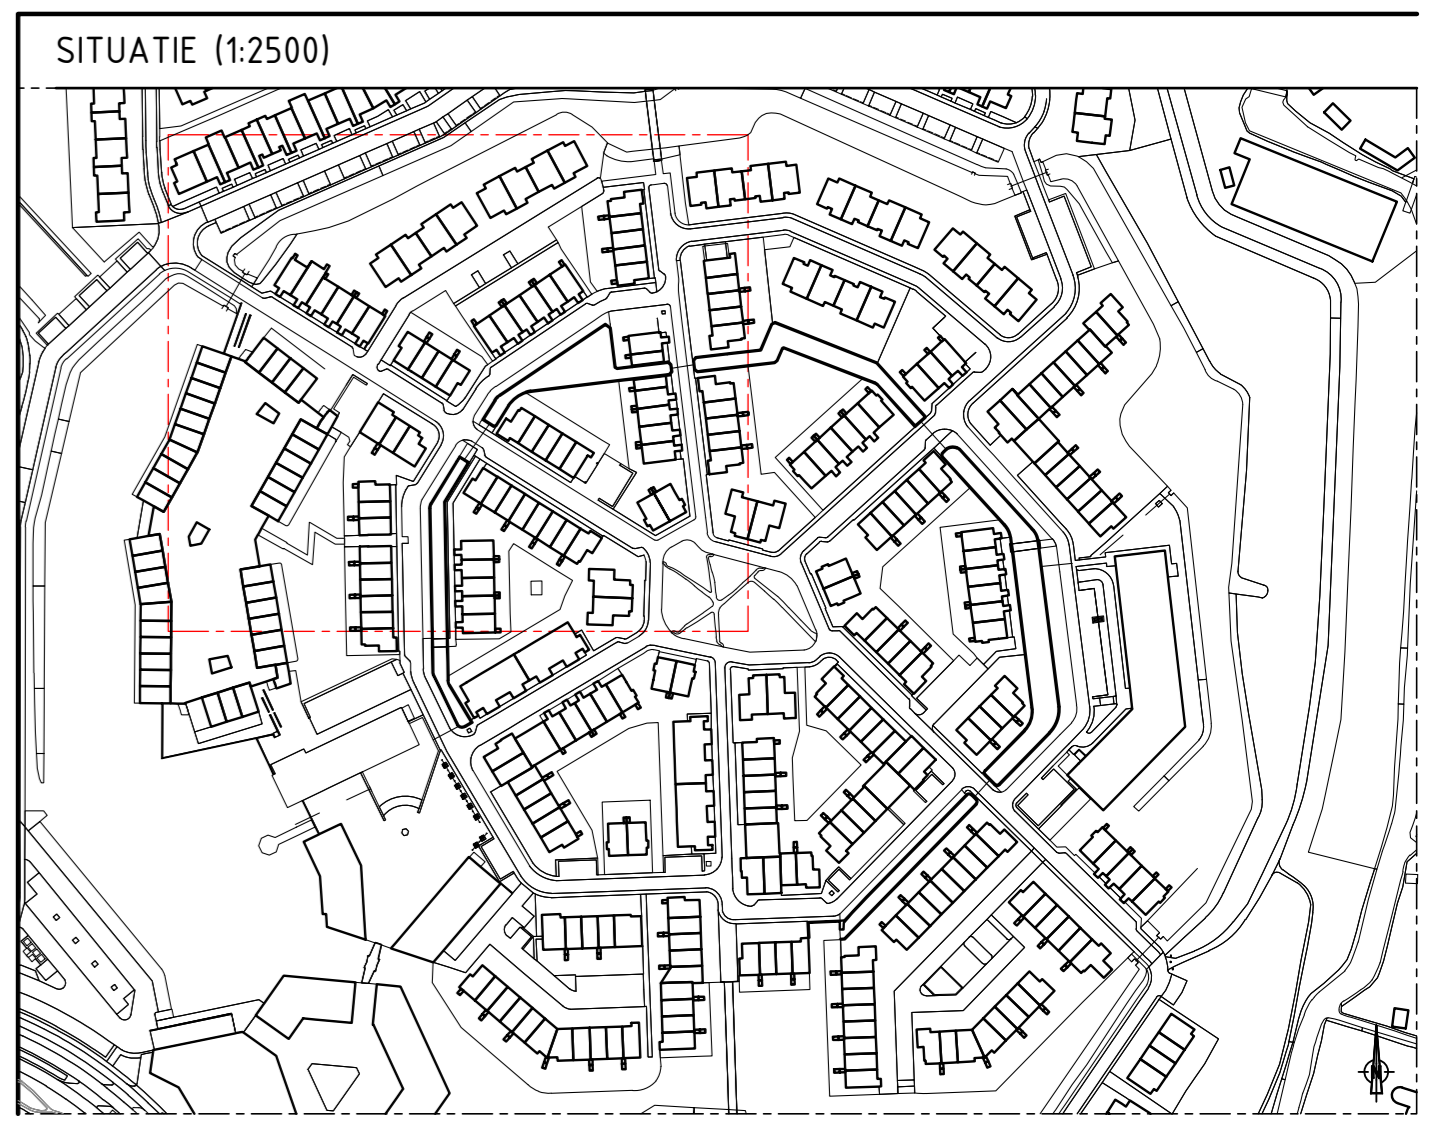

- Klinkers rijbaan (als bestaand)
- Klinkers parkeervakken (als bestaand)
- Klinkers trottoir (als bestaand)
- Bebouwing
- Privé erf
- Onverhard pad
- Watergang
- Gras / kunstgras
- Groenvoorziening
- Boom / plantenbak
- Transformatorhuisje
- Nutskast
- Openbare verlichtingsmast
- Grondspot
- Inspectieput (riool)
- Kolk
- Afvalbak
- Fietsnietje
- Zitbank
- Kunstobject
- Aanpassingen



**MATERS EN DE KONING**  
 INGENIEUR EN ADVISEUR  
 info@matersendekoning.nl  
 www.matersendekoning.nl  
 linkedin.com/matersendekoning  
 Hoofdweg 64 | 3067 GH Rotterdam | Tel. (010) 258 1820  
 Multatullaan 8 | 4707 LZ Roosendaal | Tel. (0165) 524 524

**Gemeente Schiedam**  
 Stads erf 1, 3112 DZ Schiedam

**OPHOGEN SVEABORG**

**PRESENTATIE INRICHTING**  
 Göteborg, R. Wallenbergborg, D. Hammarskjöldborg, O. Palmeborg, ABBAborg

OPDRACHTGEVER	TEKENAAR	GECONTROLEERD	OMSCHRIJVING	VERSIE
Gemeente Schiedam	J. den Heijer	H. Claessens	Eerste uitgave	1

PROJECTLEIDER	CONSTRUCTEUR	IDENTIFICATIENUMMER	STATUS	VERSIE
H. Claessens		23301-TEK-301-VO	DEFINITIEF	1

SCHAAL	PROEFTIJD	PROEFTIJD	TEKENINGNUMMER	EASE	VERSIE
zie tekening	AD	1 van 1	23301 301 VO		1

**NIEUWE SITUATIE**  
 Schaal: 1:200