


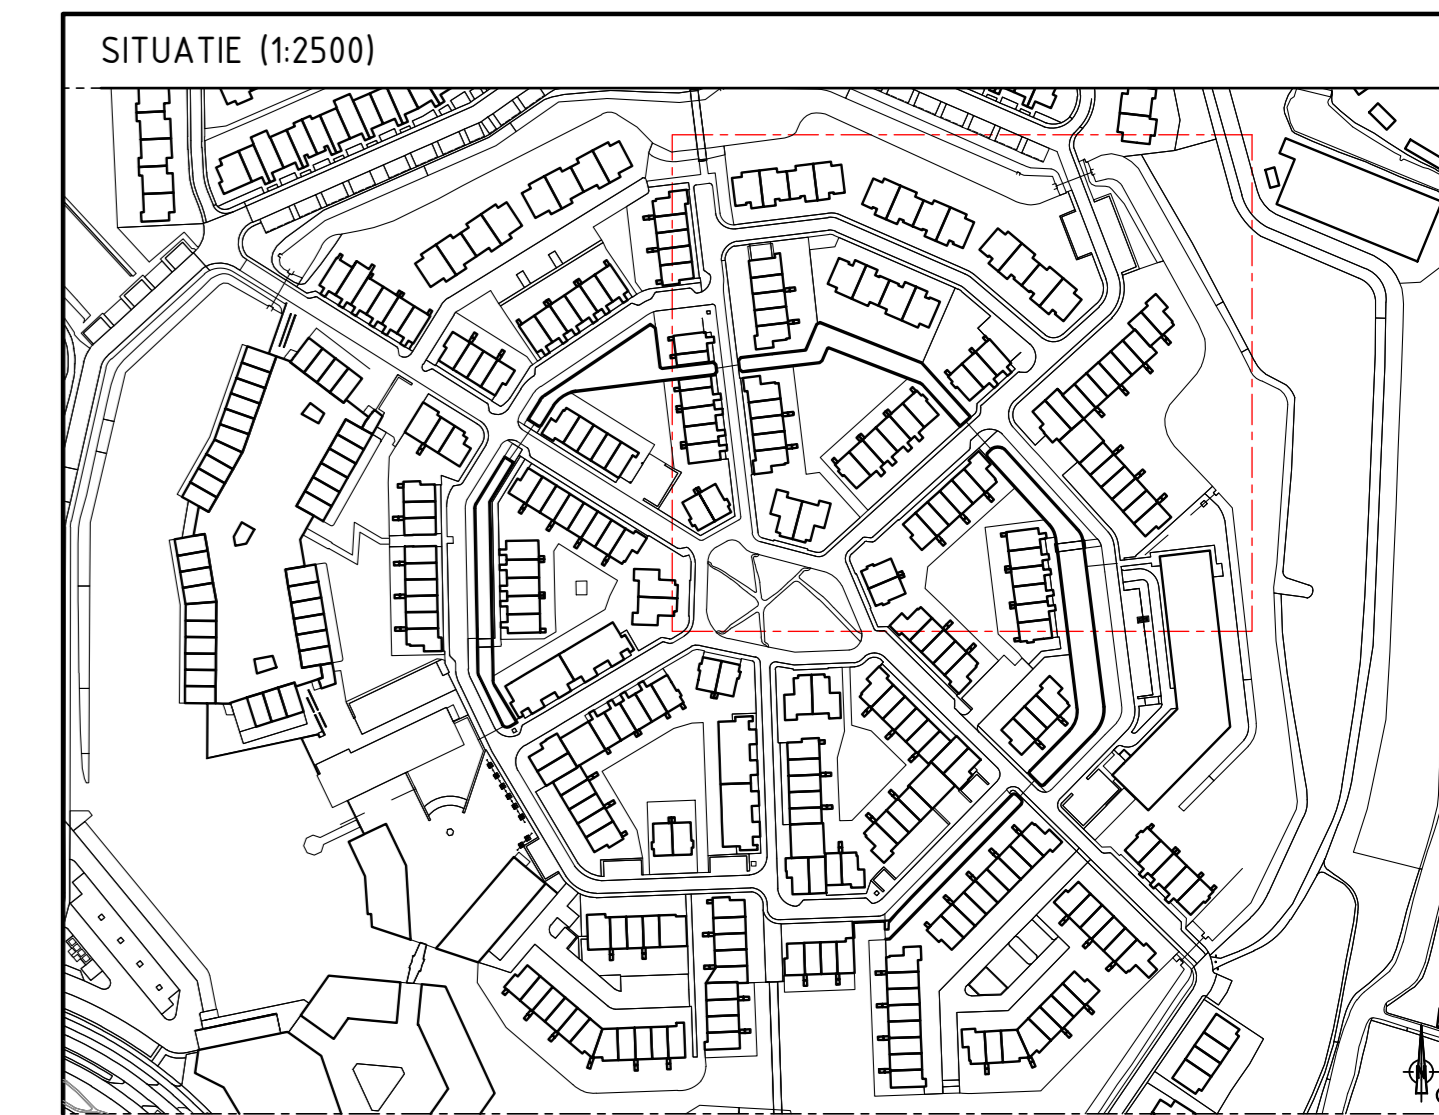

- Klinkers rijbaan (als bestaand)
- Klinkers parkeervakken (als bestaand)
- Klinkers trottoir (als bestaand)
- Bebouwing
- Privé erf
- Onverhard pad
- Watergang
- Gras / kunstgras
- Groenvoorziening
- Boom / plantenbak
- Transformatorhuisje
- Nutskast
- Openbare verlichtingsmast
- Grondspot
- Inspectieput (riool)
- Kolk
- Afvalbak
- Fietsnietje
- Zitbank
- Kunstobject
- Aanpassingen



MATERS EN DE KONING
 INGENIEUR EN ADVISEUR
 info@matersendekoning.nl
 www.matersendekoning.nl
 Hoofdweg 64 | 3067 GH Rotterdam | Tel. (010) 258 1820
 linkedin.com/matersendekoning
 Multatullaan 8 | 4707 LZ Roosendaal | Tel. (0165) 524 524

Gemeente Schiedam
 Stads erf 1, 3112 DZ Schiedam

OPHOGEN SVEABORG

PRESENTATIE INRICHTING
 R. Wallenberg, Trelleborg, A. Nobelborg, G. Vasaborg, ABBAborg

OPDRACHTGEVER	TEKENAAR	GECONTROLEERD	OMSCHRIJVING	VERSIE
Gemeente Schiedam	J. den Heijer	H. Claessens	Eerste uitgave	1

PROJECTLEIDER	CONSTRUCTEUR	IDENTIFICATIENUMMER	STATUS	VERSIE
H. Claessens		23301-TEK-302-VO	DEFINITIEF	1

SCHAAL	RIJD	PROJEKTNUMMER	TEKENINGNUMMER	EASE	VERSIE
zie tekening	1 van 1	23301	302	VO	1

NIEUWE SITUATIE
 Schaal: 1:200