


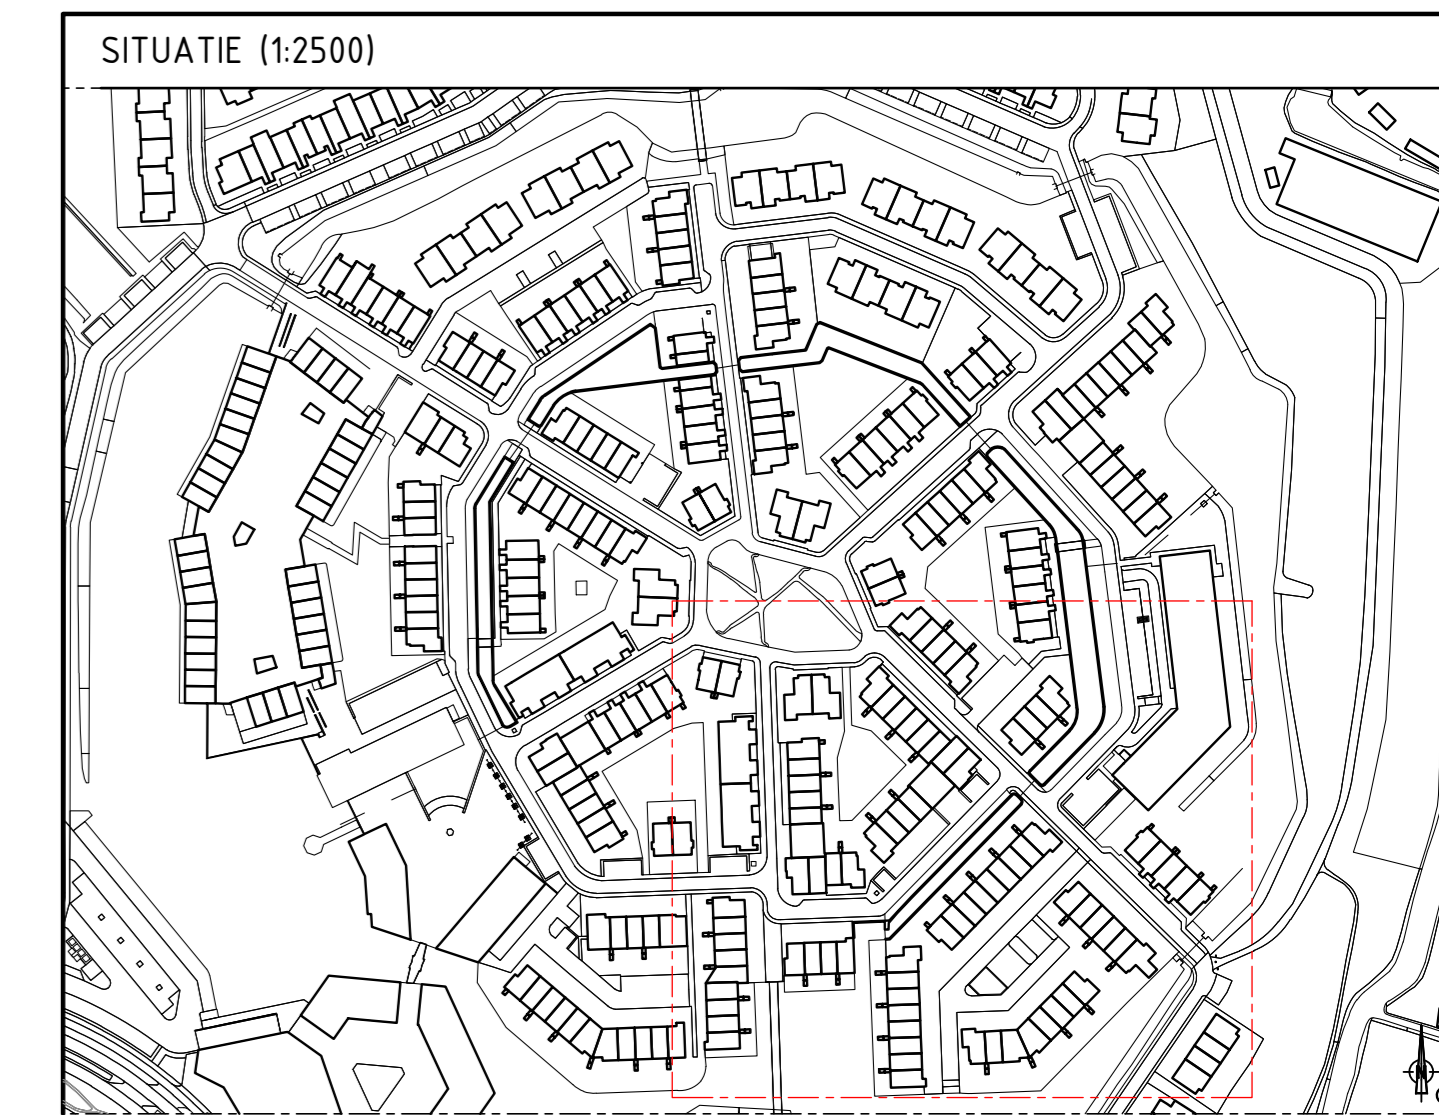

-  Klinkers rijbaan (als bestaand)
-  Klinkers parkeervakken (als bestaand)
-  Klinkers trottoir (als bestaand)
-  Bebouwing
-  Privé erf
-  Onverhard pad
-  Watergang
-  Gras / kunstgras
-  Groenvoorziening
-  Boom / plantenbak
-  Transformatorhuisje
-  Nutskast
-  Openbare verlichtingsmast
-  Grondspot
-  Inspectieput (riool)
-  Kolk
-  Afvalbak
-  Fietsnietje
-  Zitbank
-  Kunstobject
-  Aanpassingen




 info@matersendekoning.nl
 www.matersendekoning.nl
 linkedin.com/matersendekoning

Gemeente Schiedam
 Stadsfeerf 1, 3112 DZ Schiedam

OPHOGEN SVEABORG

PRESENTATIE INRICHTING
 I. Bergmanborg, Helsingborg, G. Garboborg, G. Vasaborg, ABBAborg

OPDRACHTGEVER	TEKENAAR	GECONTROLEERD	OMSCHRIJVING	VERSIE
Gemeente Schiedam	J. den Heijer	H. Claessens	Eerste uitgave	1

PROJECTLEIDER	CONSTRUCTEUR	IDENTIFICATIENUMMER	STATUS	DEFINITIEF
H. Claessens		23301-TEK-303-VO		1

SCHAAL	PROEJCTNUMMER	TEKENINGNUMMER	EASE	VERSIE
zie tekening	23301	303	VO	1

FORMaat: A0
 RIAO: 1 van 1

NIEUWE SITUATIE
 Schaal: 1:200

