


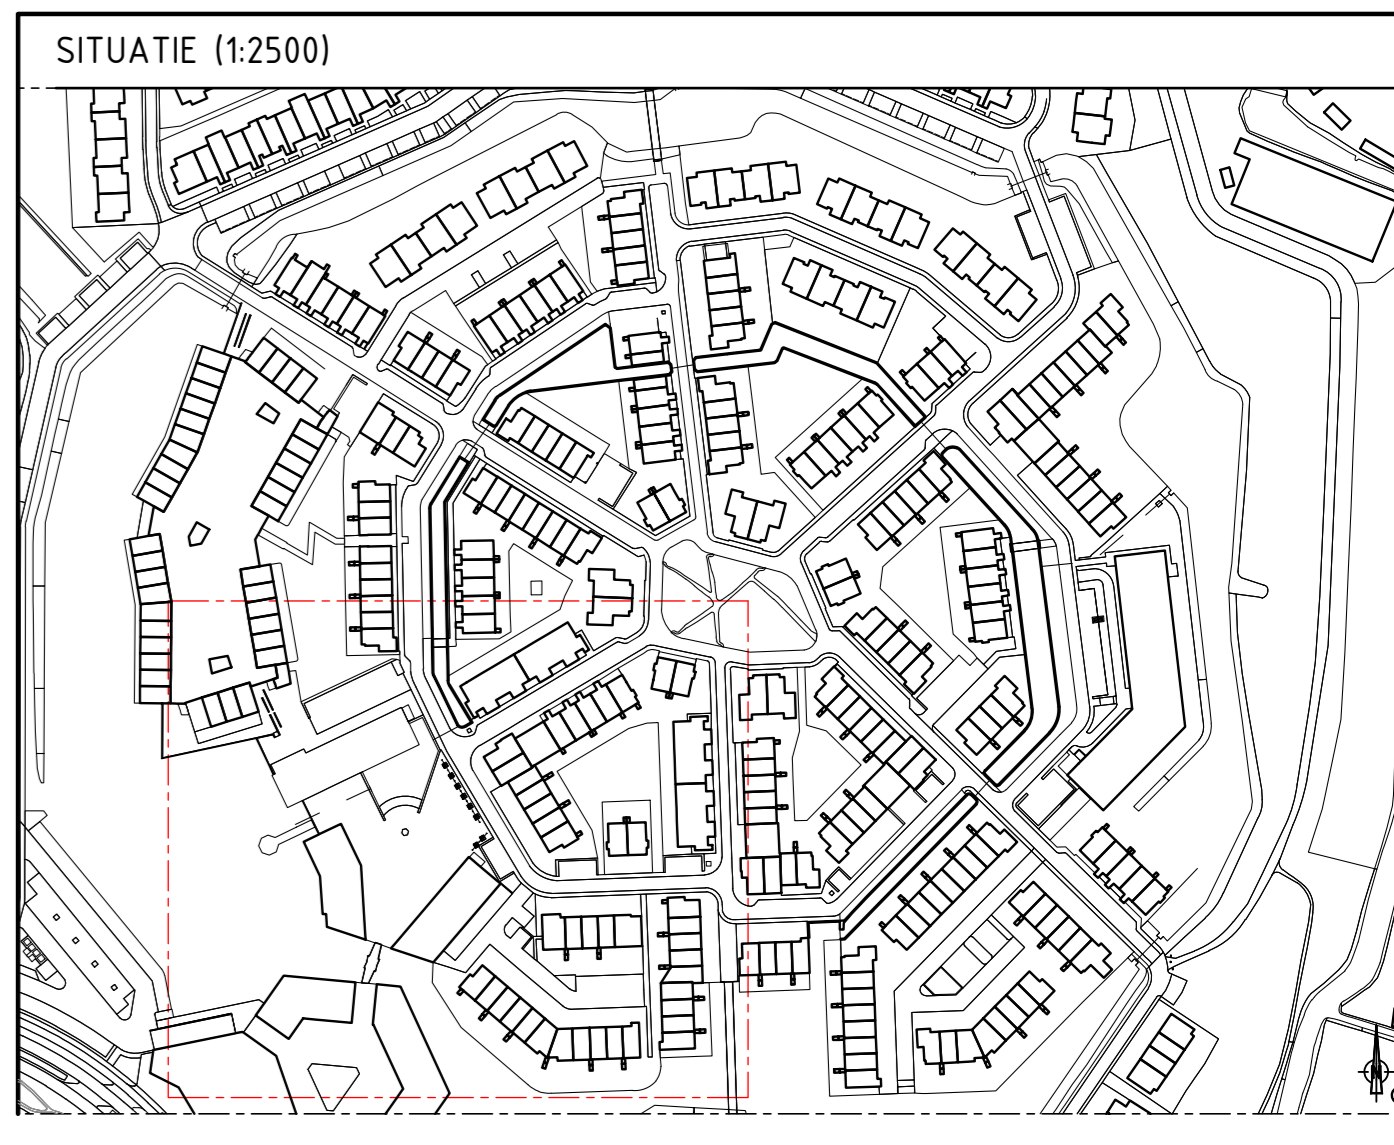

- Klinkers rijbaan (als bestaand)
- Klinkers parkeervakken (als bestaand)
- Klinkers trottoir (als bestaand)
- Bebouwing
- Privé erf
- Onverhard pad
- Watergang
- Gras / kunstgras
- Groenvoorziening
- Boom / plantenbak
- Transformatorhuisje
- Nutskast
- Openbare verlichtingsmast
- Grondspot
- Inspectieput (riool)
- Kolk
- Afvalbak
- Fietsnietje
- Zitbank
- Kunstobject
- Aanpassingen



NIEUWE SITUATIE
Schaal: 1:200

info@matersendekoning.nl
 www.matersendekoning.nl
 linkedin.com/matersendekoning

MATERS EN DE KONING
 INGENIEUR EN ADVISEUR
 Hoofdweg 64 | 3067 GH Rotterdam | Tel. (010) 258 1820
 Multatullaan 8 | 4707 LZ Roosendaal | Tel. (0165) 524 524

OPDRACHTGEVER
Gemeente Schiedam
 Staderf 1, 3112 DZ Schiedam

PROJECT
OPHOGEN SVEABORG

ONDOORZICHT
PRESENTATIE INRICHTING
 O. Palmeborg, S. Lagerlöfborg, I. Bergmanborg, ABBAborg

OPDRACHTGEVER	TEKENAAR	GECONTROLEERD	OMSCHRIJVING	VERSIE
2024-11-13	J. den Heijer	H. Claessens	Eerste uitgave	1

PROJECTLEIDER	CONSTRUCTEUR	IDENTIFICATIENUMMER	STATUS	VERSIE
H. Claessens		23301-TEK-304-VO	DEFINITIEF	1

SCHAAL	PROEVENUMMER	TEKENINGNUMMER	EASE	VERSIE
zie tekening				
FORMAAT	R1AD	23301 304	VO	1
AD	1 van 1			