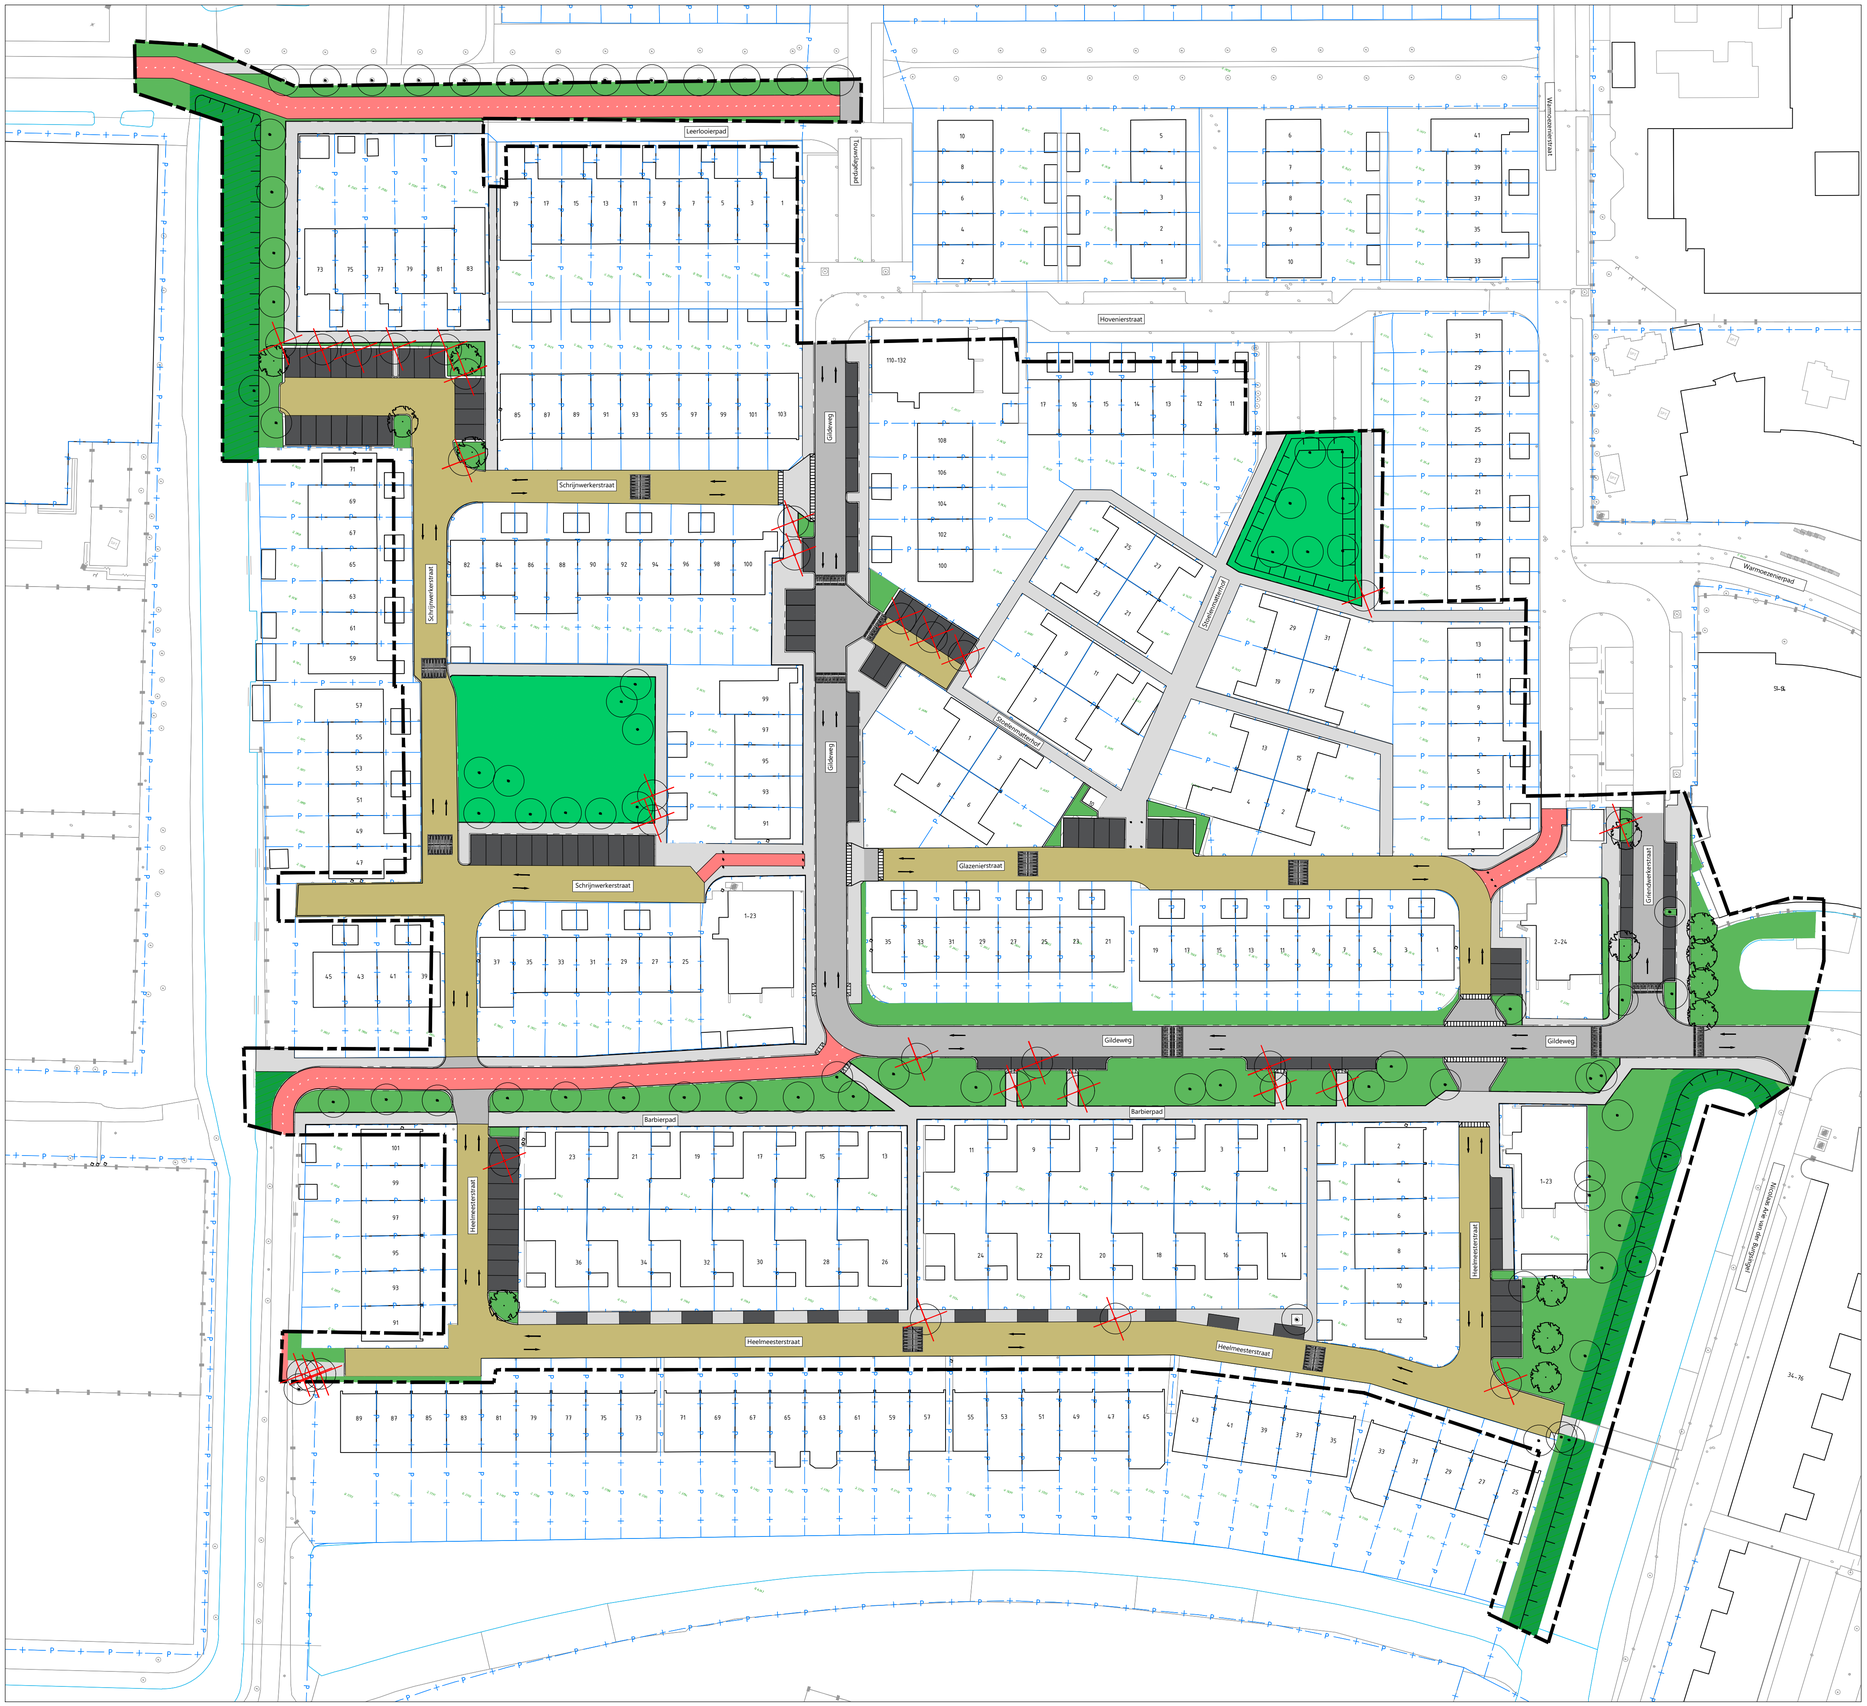
Leerlooierpad
Tuinbouwpad
Hovenierstraat
Warmoezenierstraat
Schrijnwerkerstraat
Gildeweg
Glazenierstraat
Glazenierstraat hof
Glazenierstraat
Glazenierstraat
Glazenierstraat