



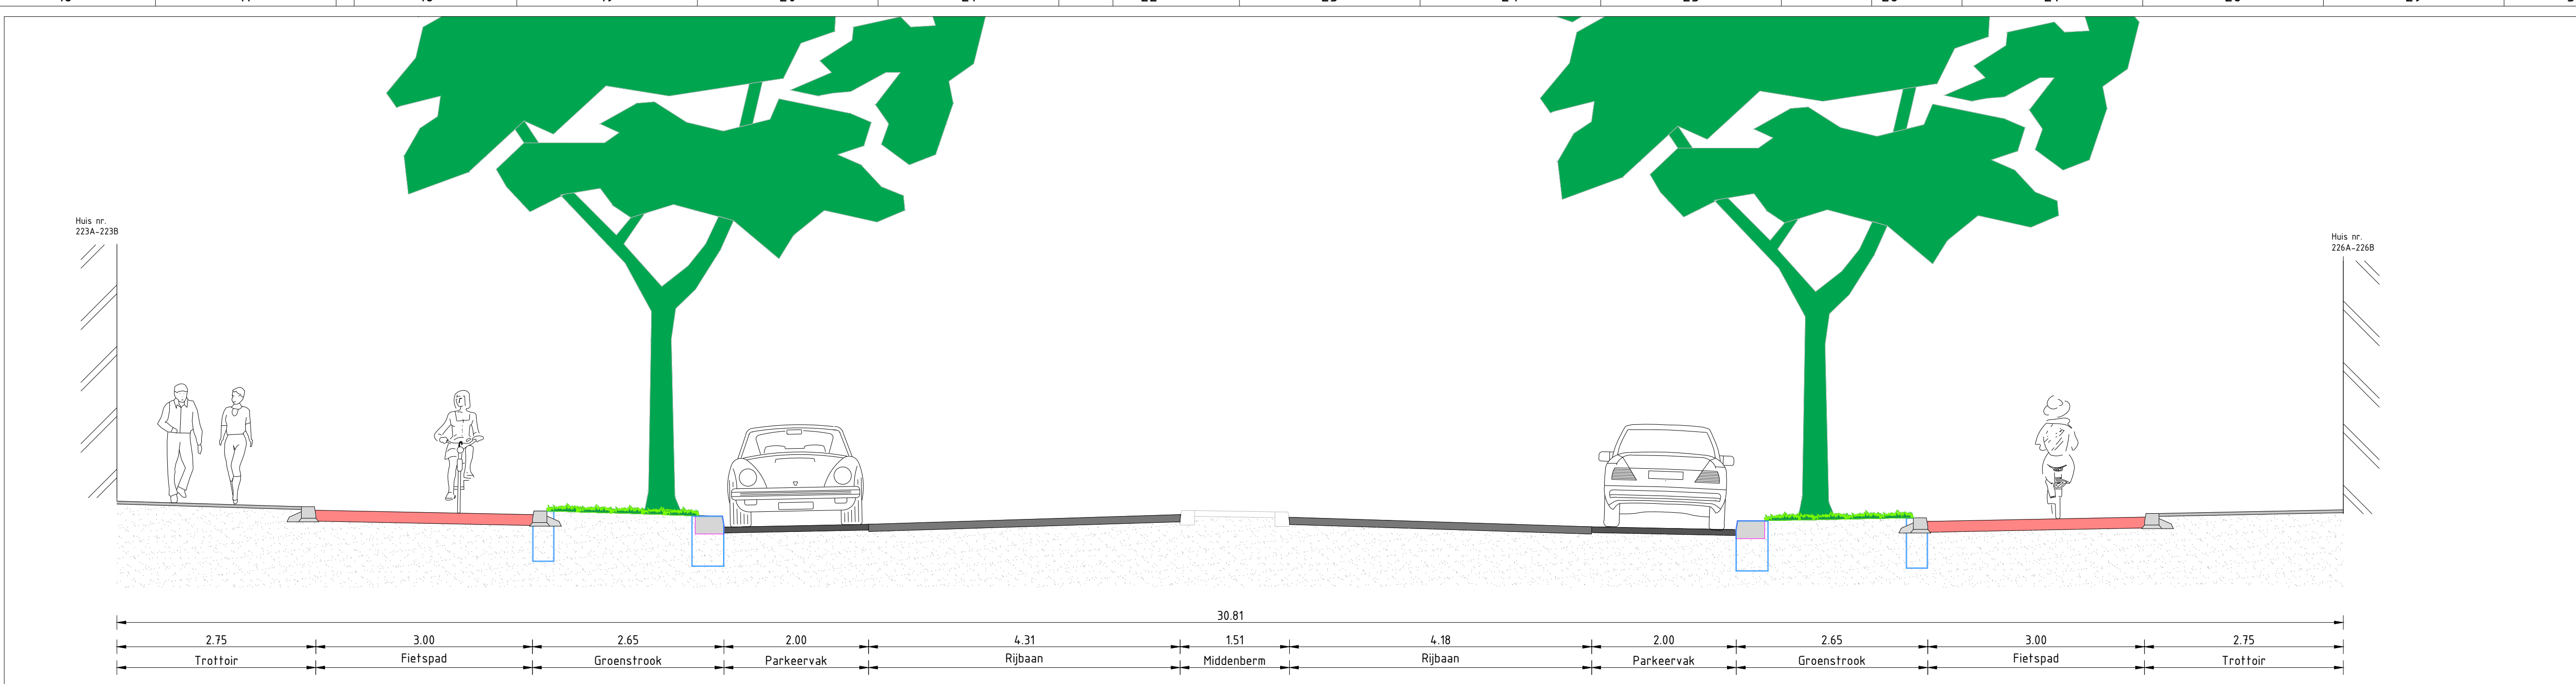


Dwarsprofiel A-A
Schaal 1:50

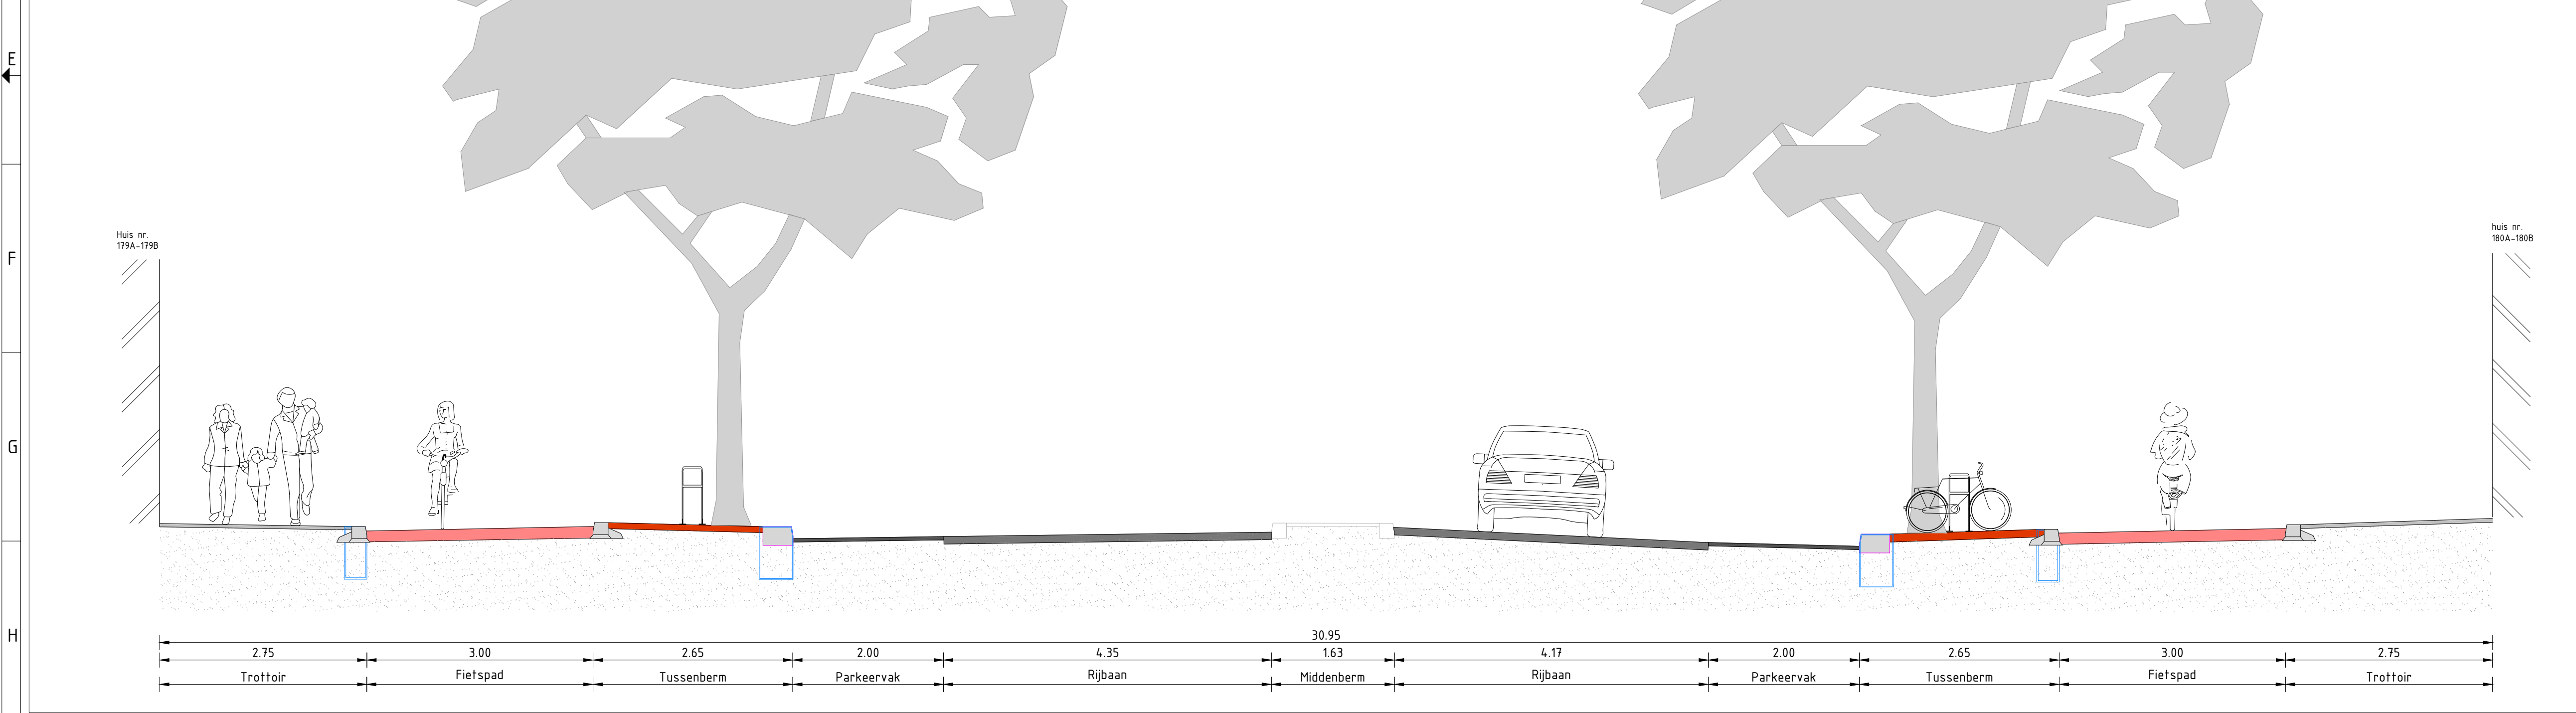


Dwarsprofiel B-B
Schaal 1:50




Dwarsprofiel C-C
Schaal 1:50

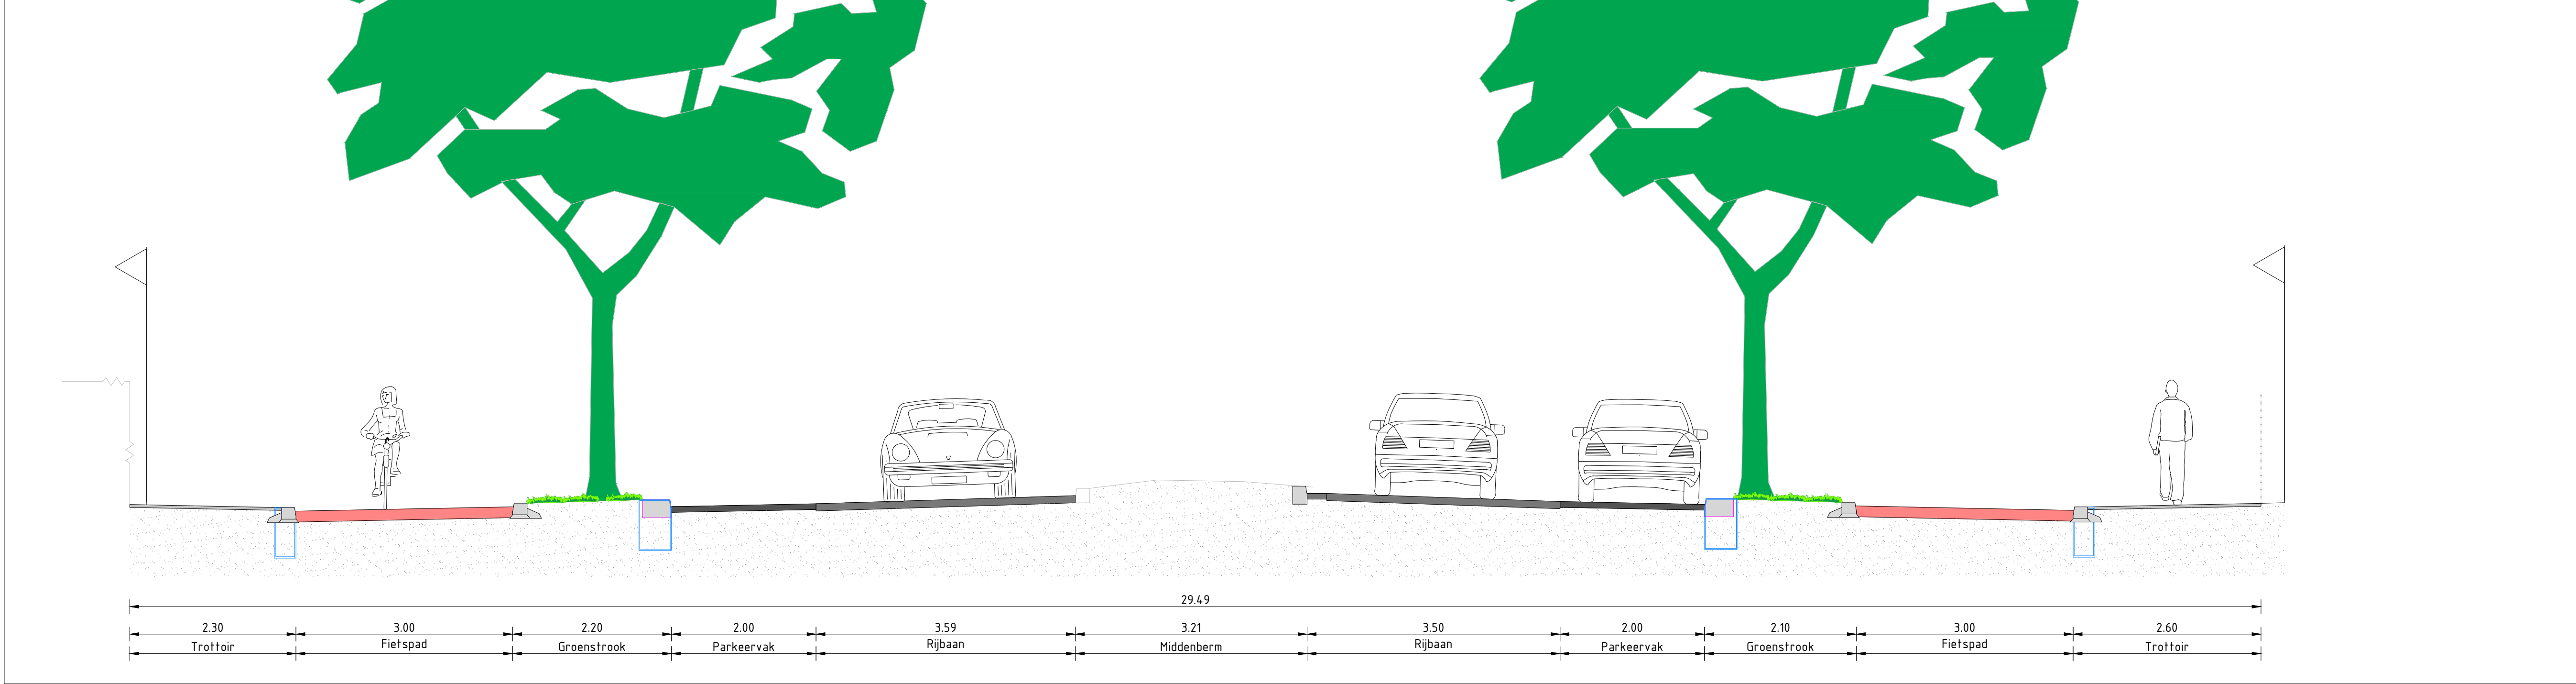


Dwarsprofiel D-D
Schaal 1:50

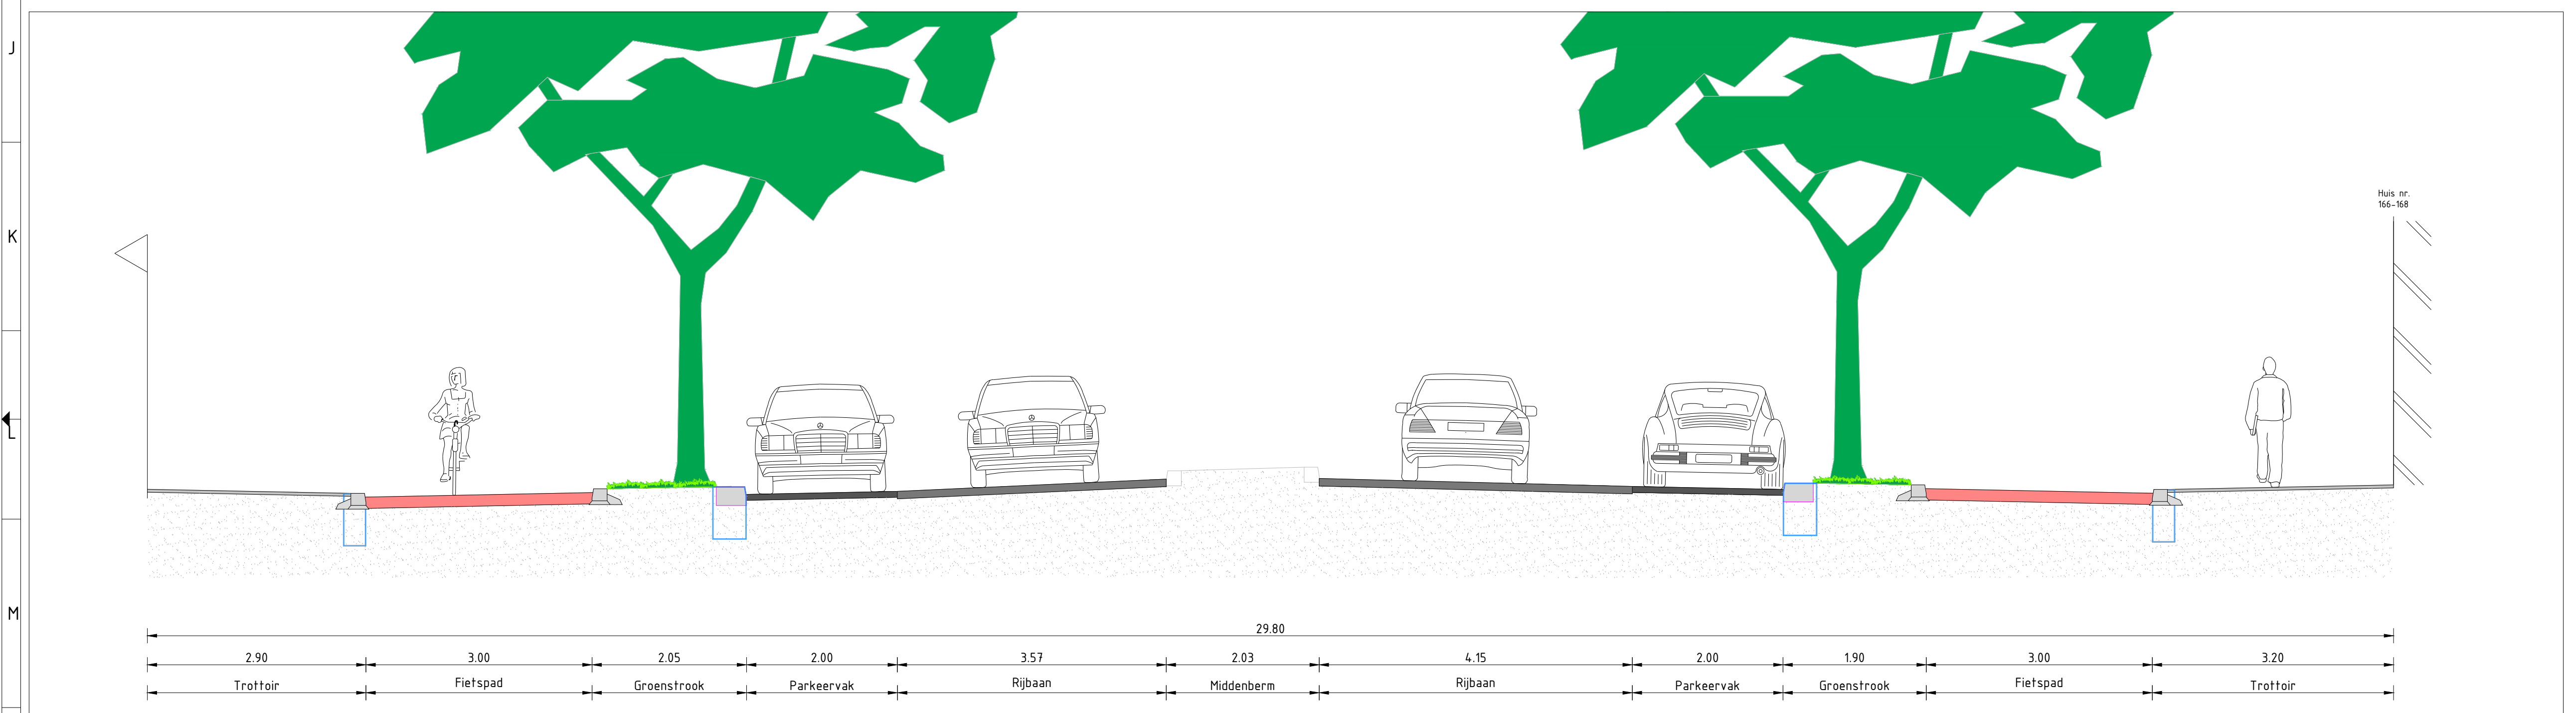

Dwarsprofiel E-E
Schaal 1:50

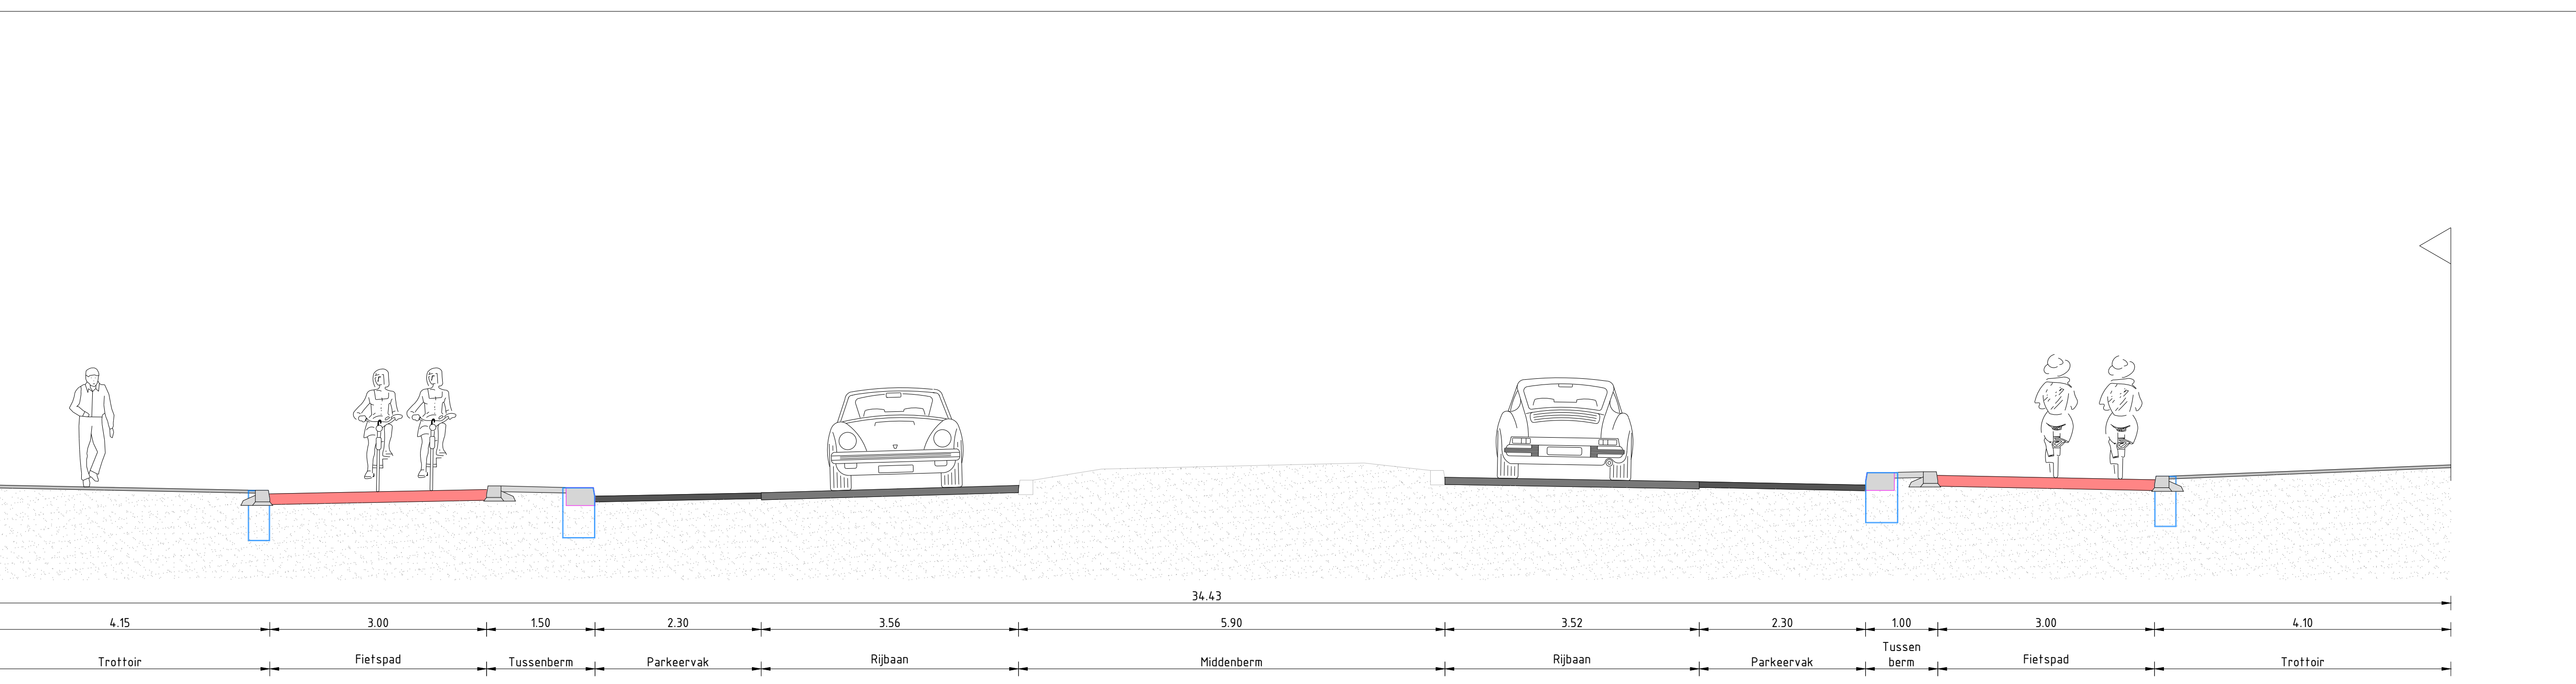

Dwarsprofiel F-F
Schaal 1:50

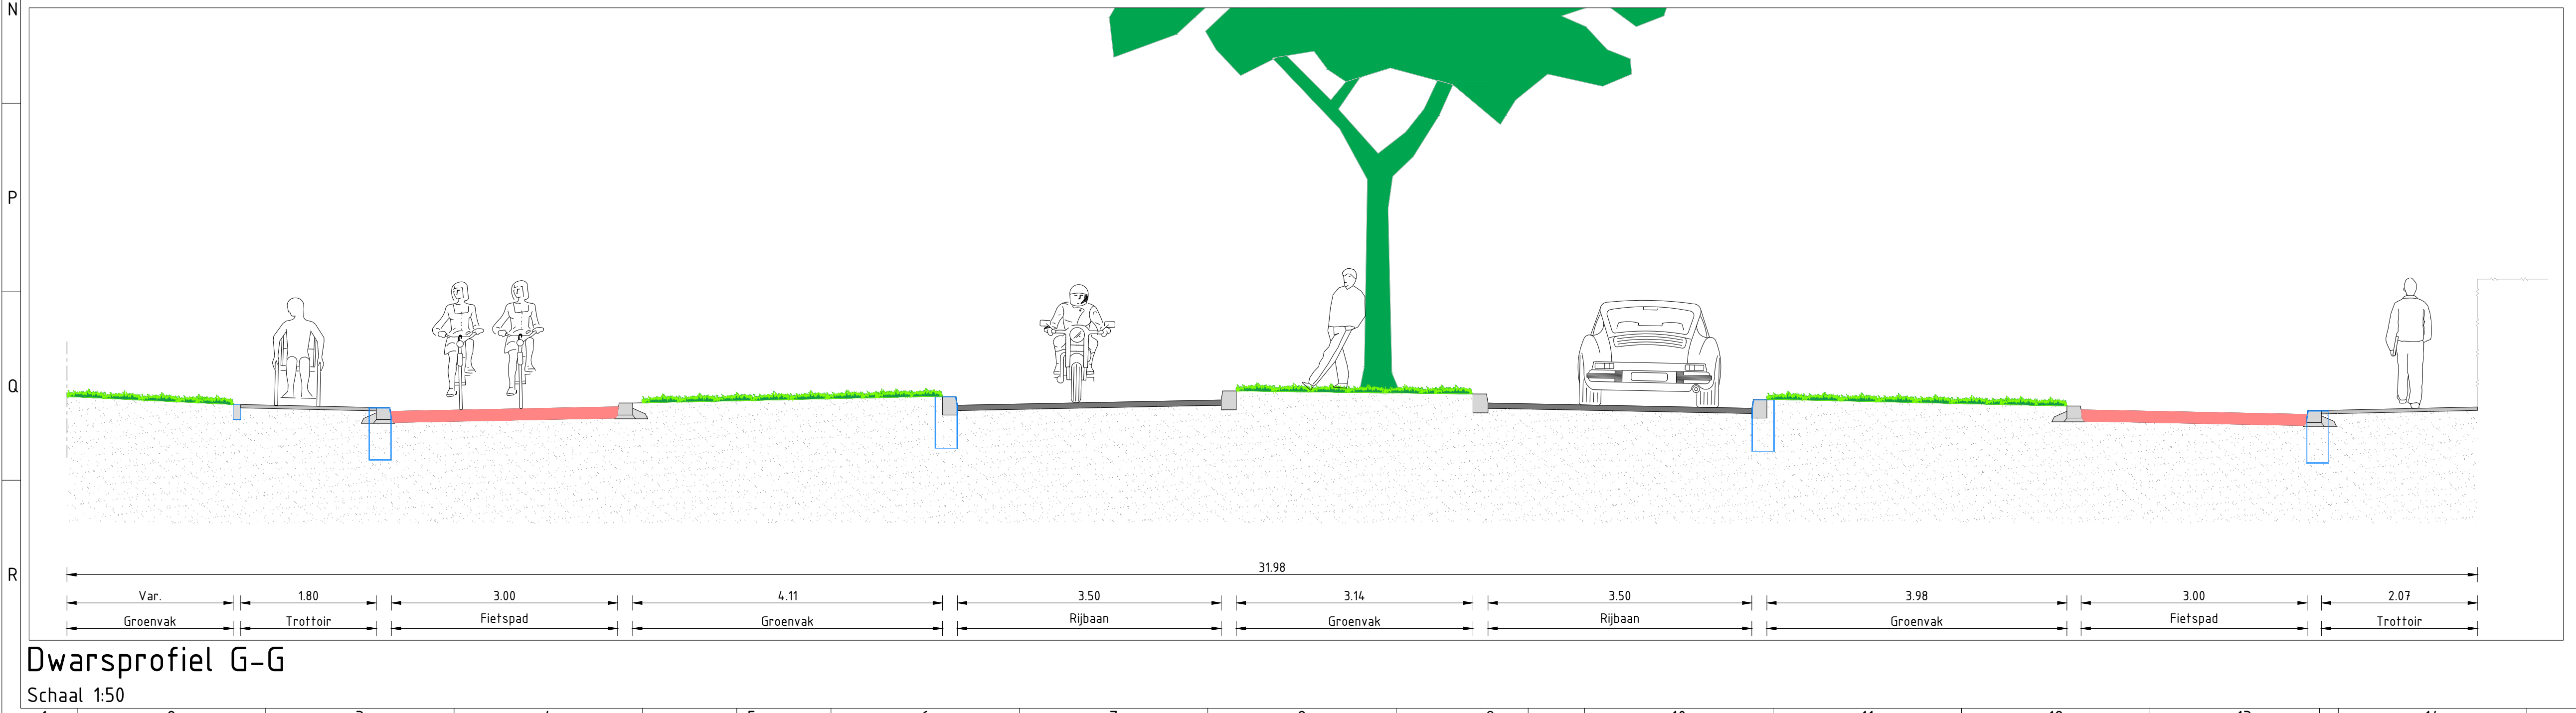

Dwarsprofiel G-G
Schaal 1:50